

ZAMAKOLA ENEA

PARCELA 01 del S.U.IB-O7.011

LOCAL 3




Local Comercial:
Planta PB
Local O3

SUPERFICIE ÚTIL APROXIMADA:

TOTAL SUP. UTIL INTERIOR 103,00m²

SUPERFICIE CONSTRUIDA APROXIMADA:

TOTAL SUP. CONSTRUIDA: 113,00m²

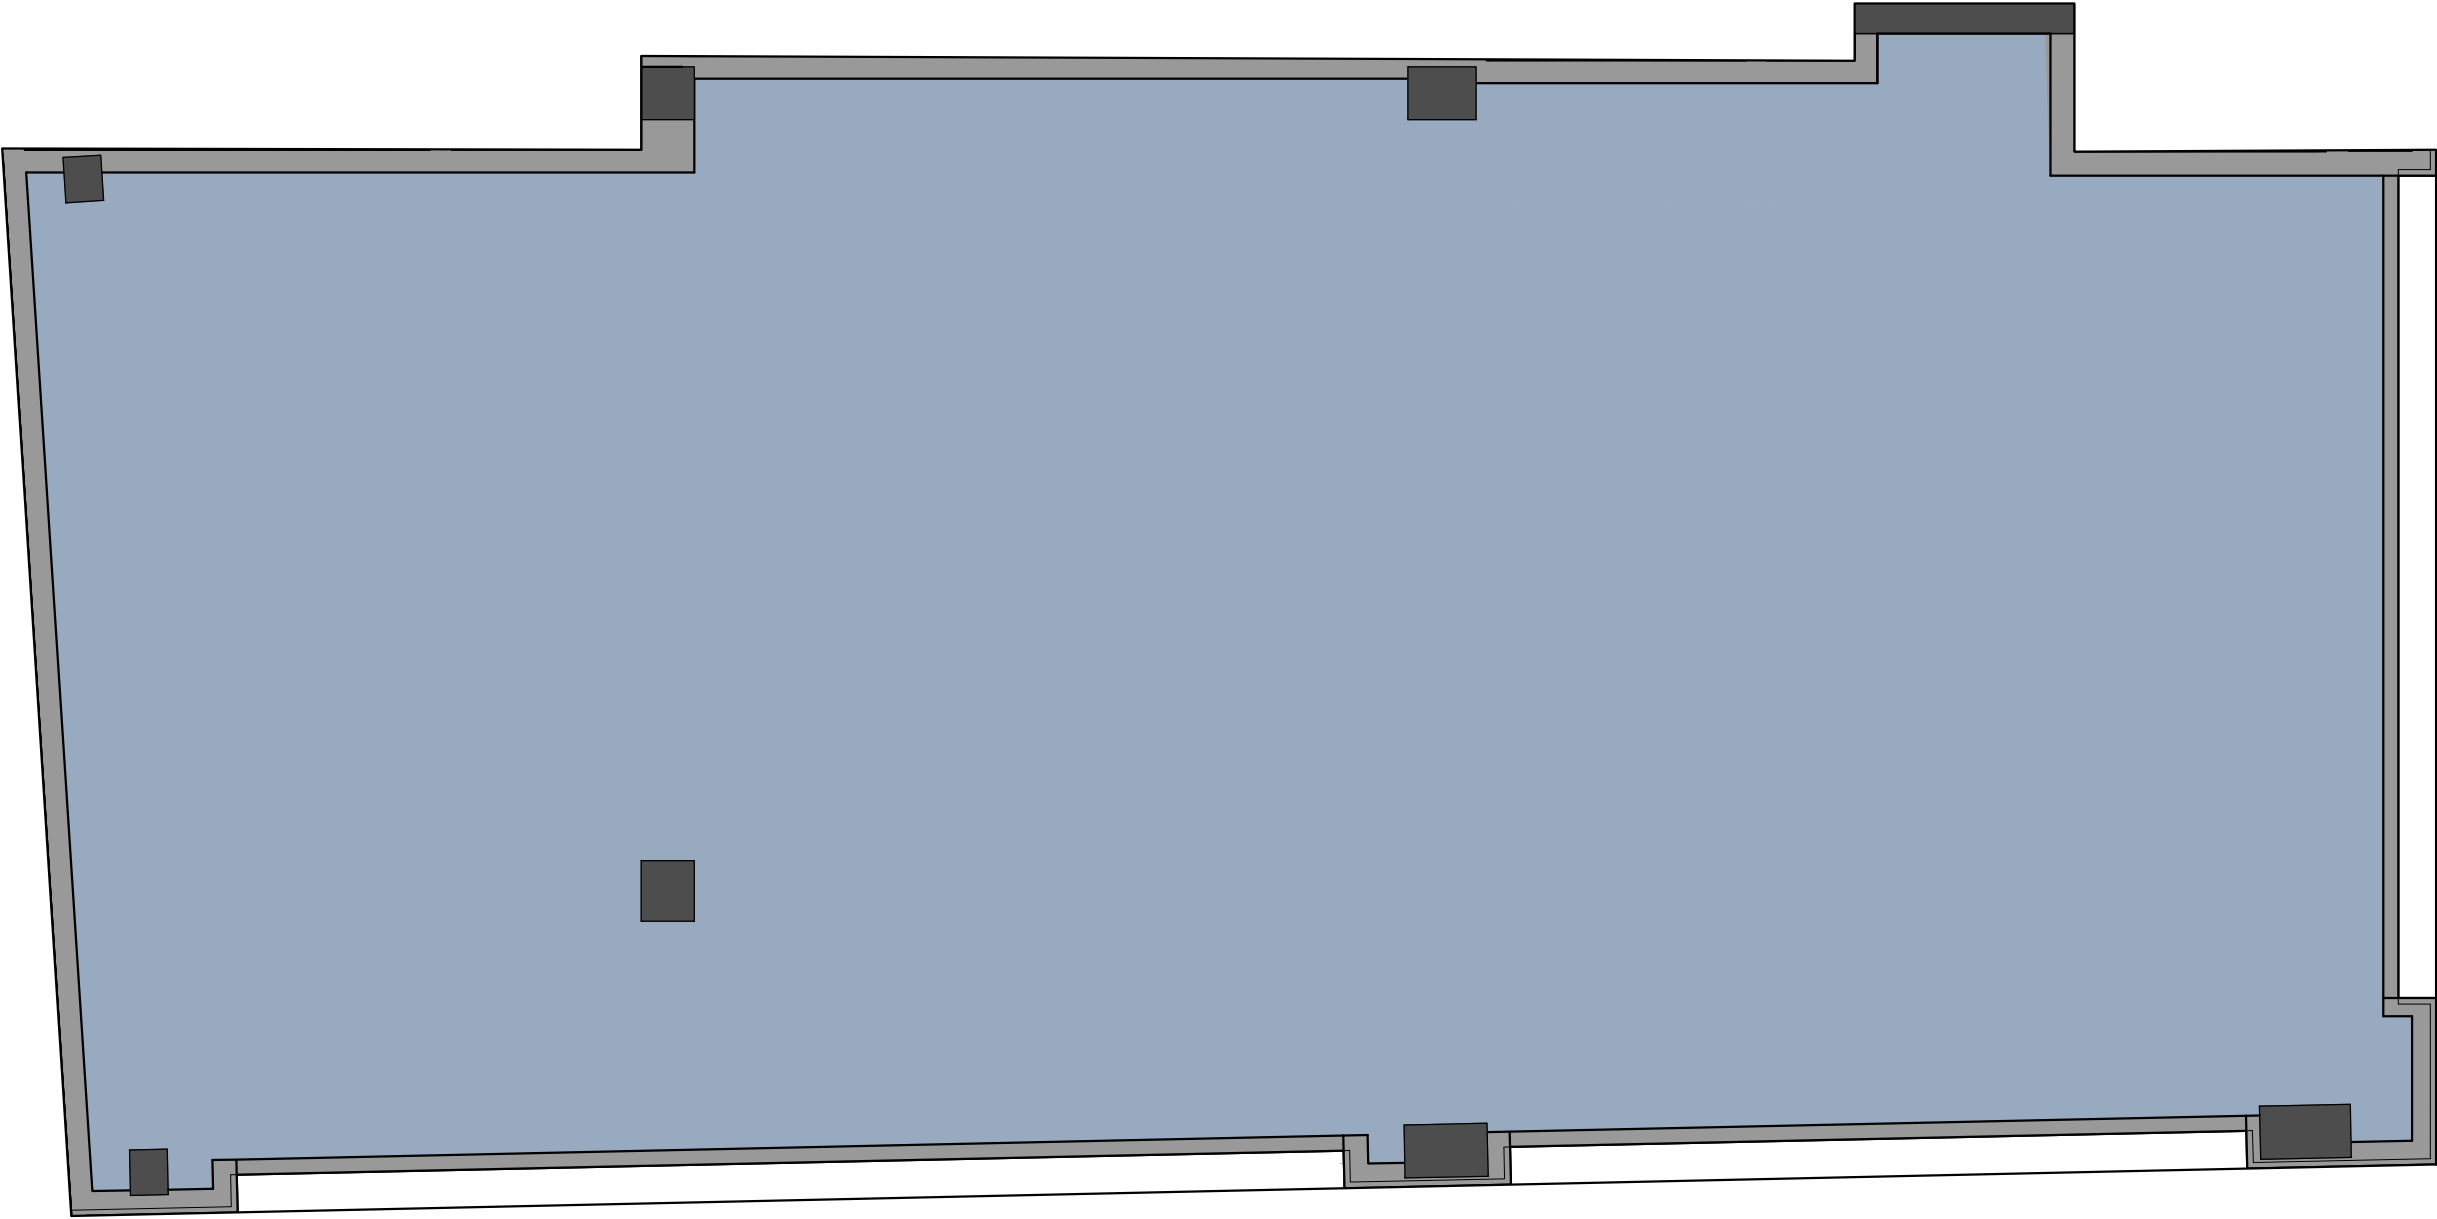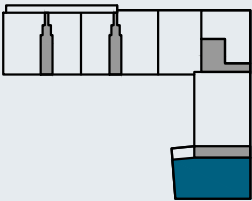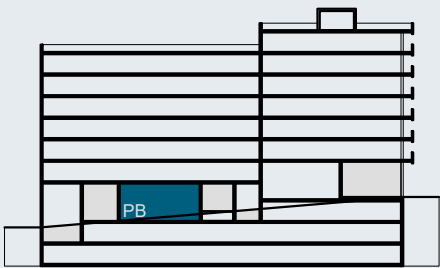

CALLE LEKANDA



0 1 2 3

Escala Gráfica 1:50 A3

básico
homes

* Este documento (tanto su parte gráfica como los datos referidos a superficies) tiene carácter meramente orientativo. Sin perjuicio de la información más exacta contenida en la documentación técnica del edificio. Todo el mobiliario que se muestra en este plano, incluido el de la cocina, se ha incluido a efectos meramente orientativos y decorativos. Los datos referidos a superficies, distribución y linderos son meramente orientativos y pueden sufrir variaciones como consecuencia de exigencias comerciales, jurídicas, técnicas o de ejecución de proyecto.